


# Übersichtslageplan der Gemeinde Gerstungen Festgelegter Trassenkorridor nach §12 NABEG

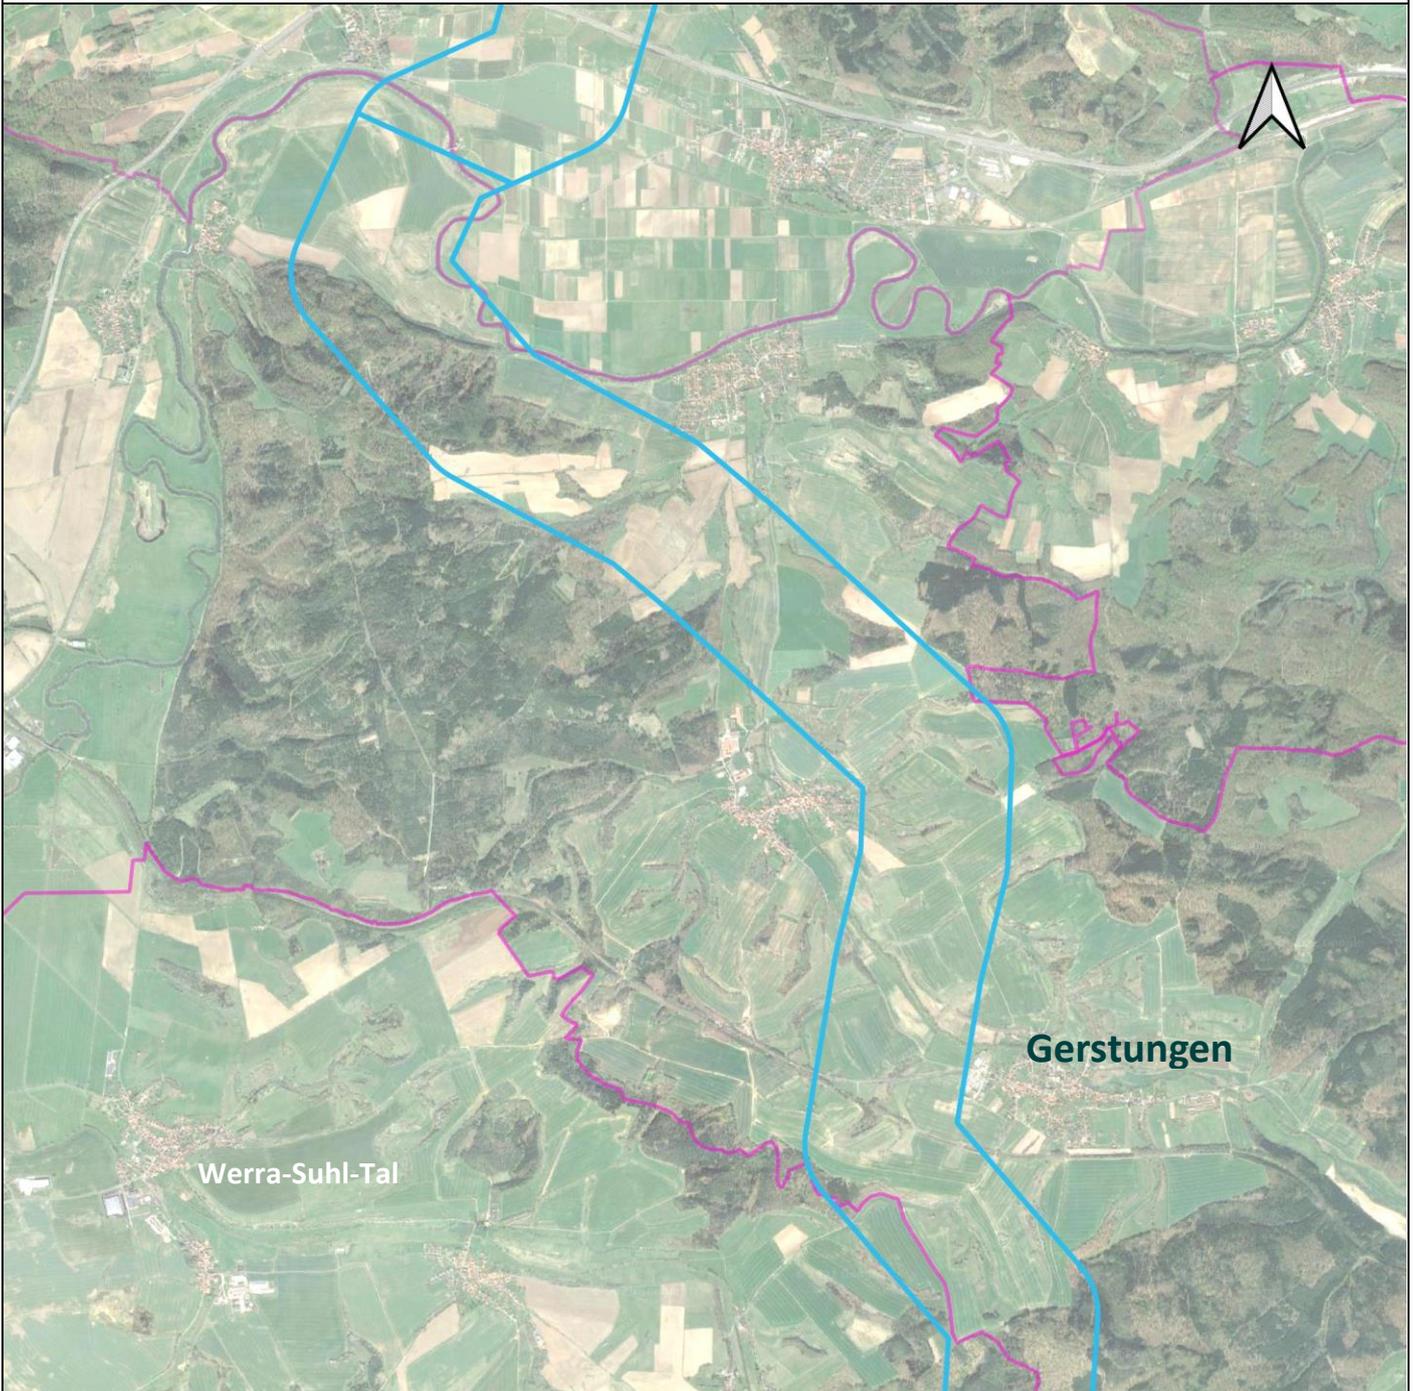

VORHABENTRÄGER:

**TransnetBW GmbH**  
Osloer Str. 15-17, 70173 Stuttgart

**TRÄNSNET BW**

0 1 2 km



Maßstab: 1 : 50.000

GESAMTVORHABEN:

**SuedLink**  
Verantwortungsbereich TransnetBW

ERSTELLT DURCH:

Ingenieurgesellschaft RPB PA6 **gbm/MC/K+K**



**Mailänder  
Consult**



**KREBS+KIEFER**

LEGENDE:



Gemeindegrenze

Festgelegter Trassenkorridor nach §12 NABEG