

# A) PLANZEICHNUNG




LUFTBILD M 1 : 5.000




FLÄCHENNUTZUNGSPLAN i. d. F. v. 05.10.1992 M 1 : 10.000




ÜBERSICHTSPLAN M 1 : 25.000

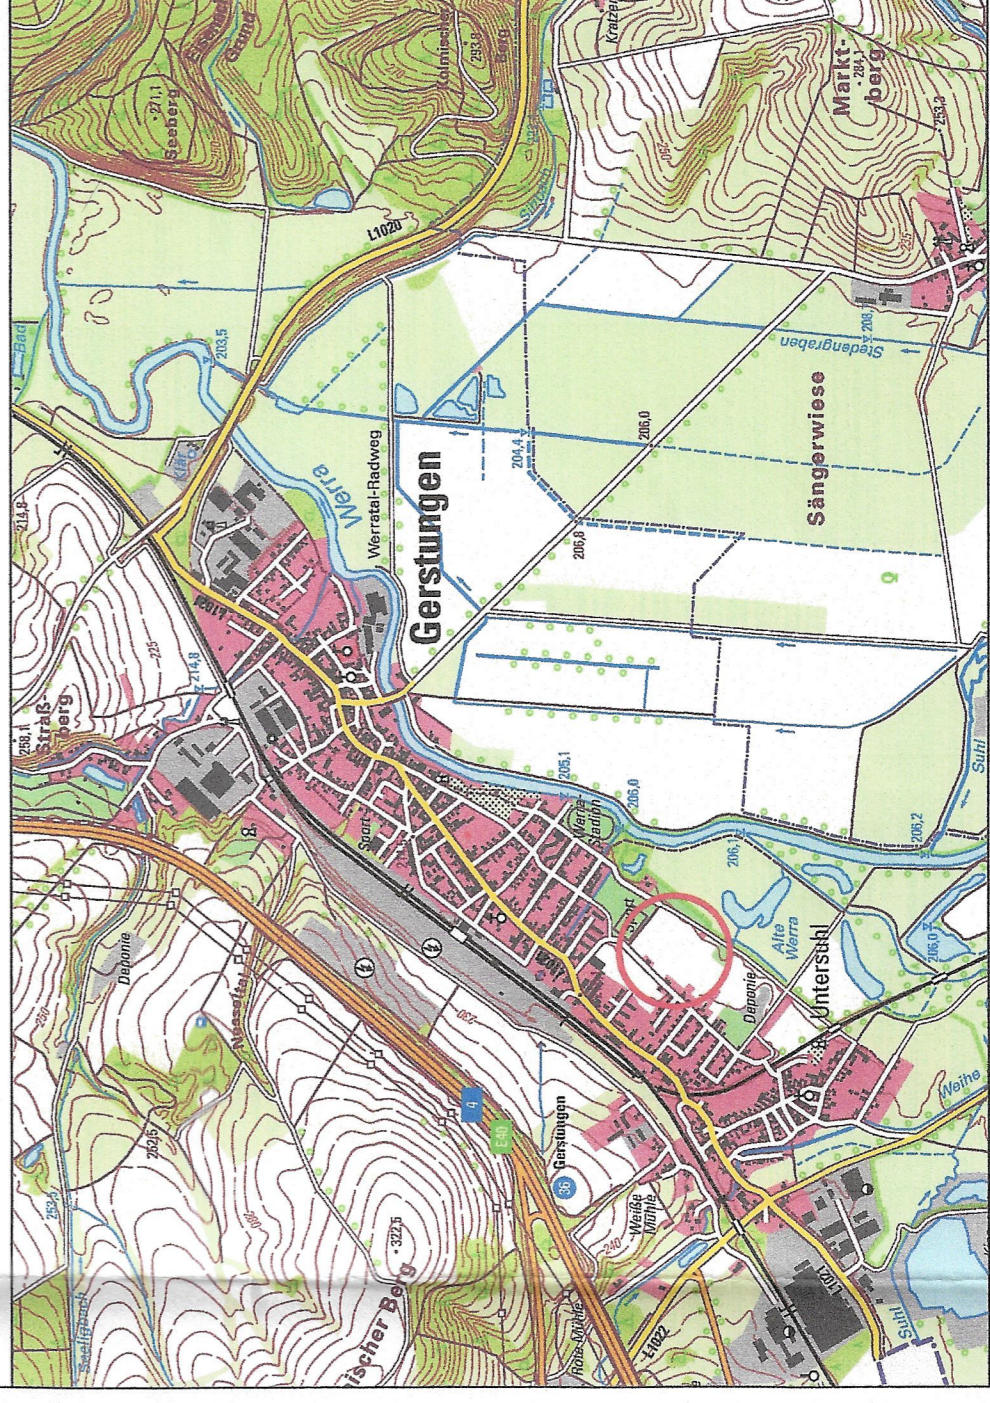

# B) ZEICHENERKLÄRUNG

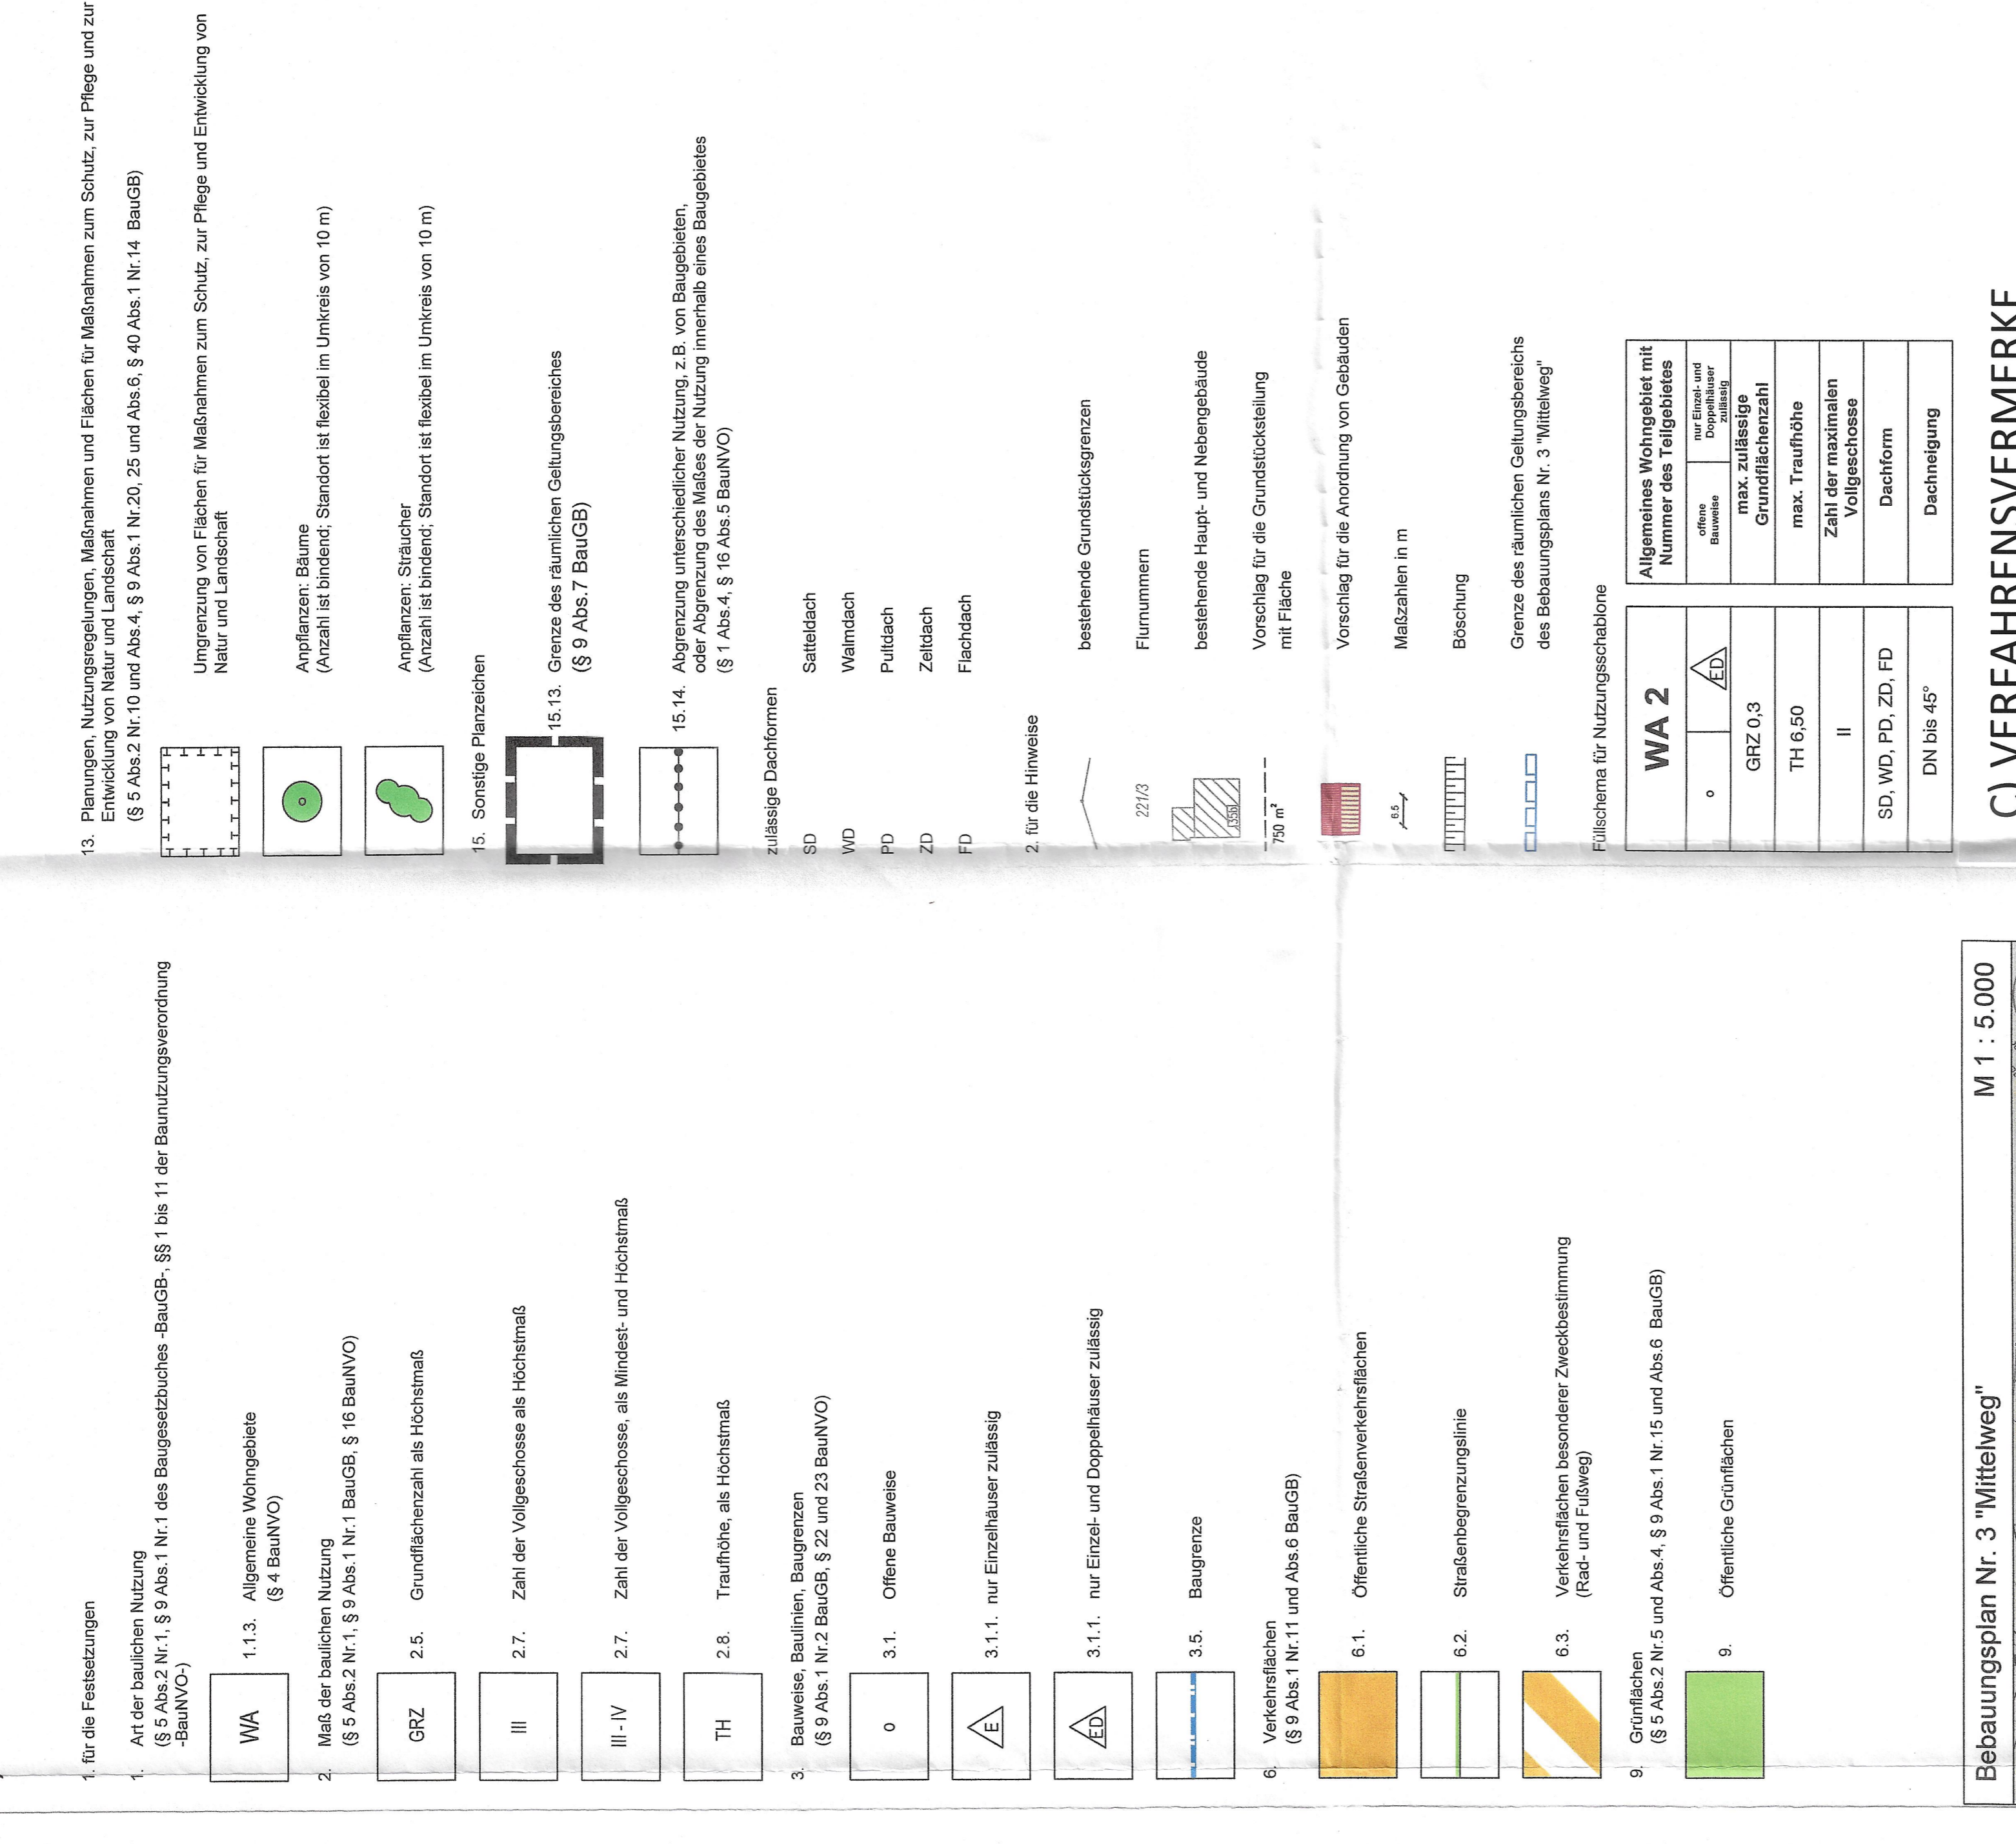

Bebauungsplan Nr. 3 "Mittelweg" M 1 : 5.000

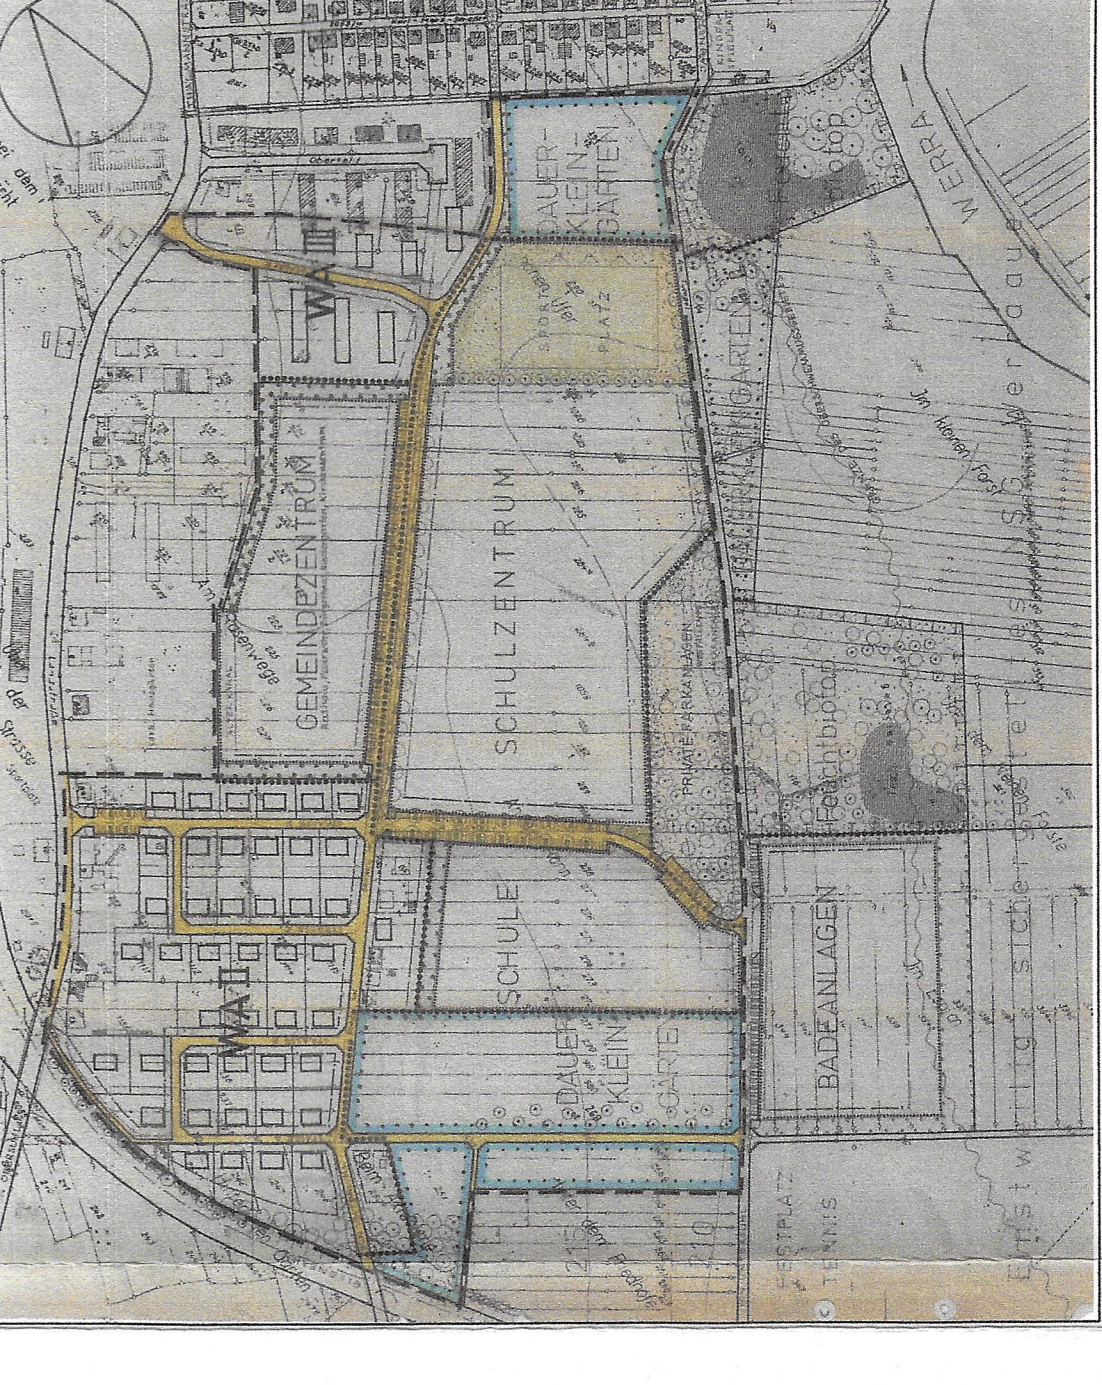

# C) VERFAHRENSVERMERKE



Rechtsverbindliche Fassung

Erfurt, den 16.04.2019  
geändert am 16.07.2020

**SteinbacherConsult**  
... invent the future

STEINBACHER-CONSULT GMBH  
STRASSE DES FRIEDENS 15 A, 99094 ERFURT

Projekt-Nr. 218 051 / 0 06 98

# 1. ÄNDERUNG BEBAUUNGSPLAN NR. 3 "MITTELWEG" MIT BEGRÜNDUNG

**TEIL I: A) PLANZEICHNUNG, B) ZEICHENERKLÄRUNG, C) VERFAHRENSVERMERKE**

**GEMEINDE GERSTUNGEN**  
Wartburgkreis

Rechtsverbindliche Fassung

Erfurt, den 16.04.2019  
geändert am 16.07.2020

**SteinbacherConsult**  
... invent the future

STEINBACHER-CONSULT GMBH  
STRASSE DES FRIEDENS 15 A, 99094 ERFURT

Projekt-Nr. 218 051 / 0 06 98