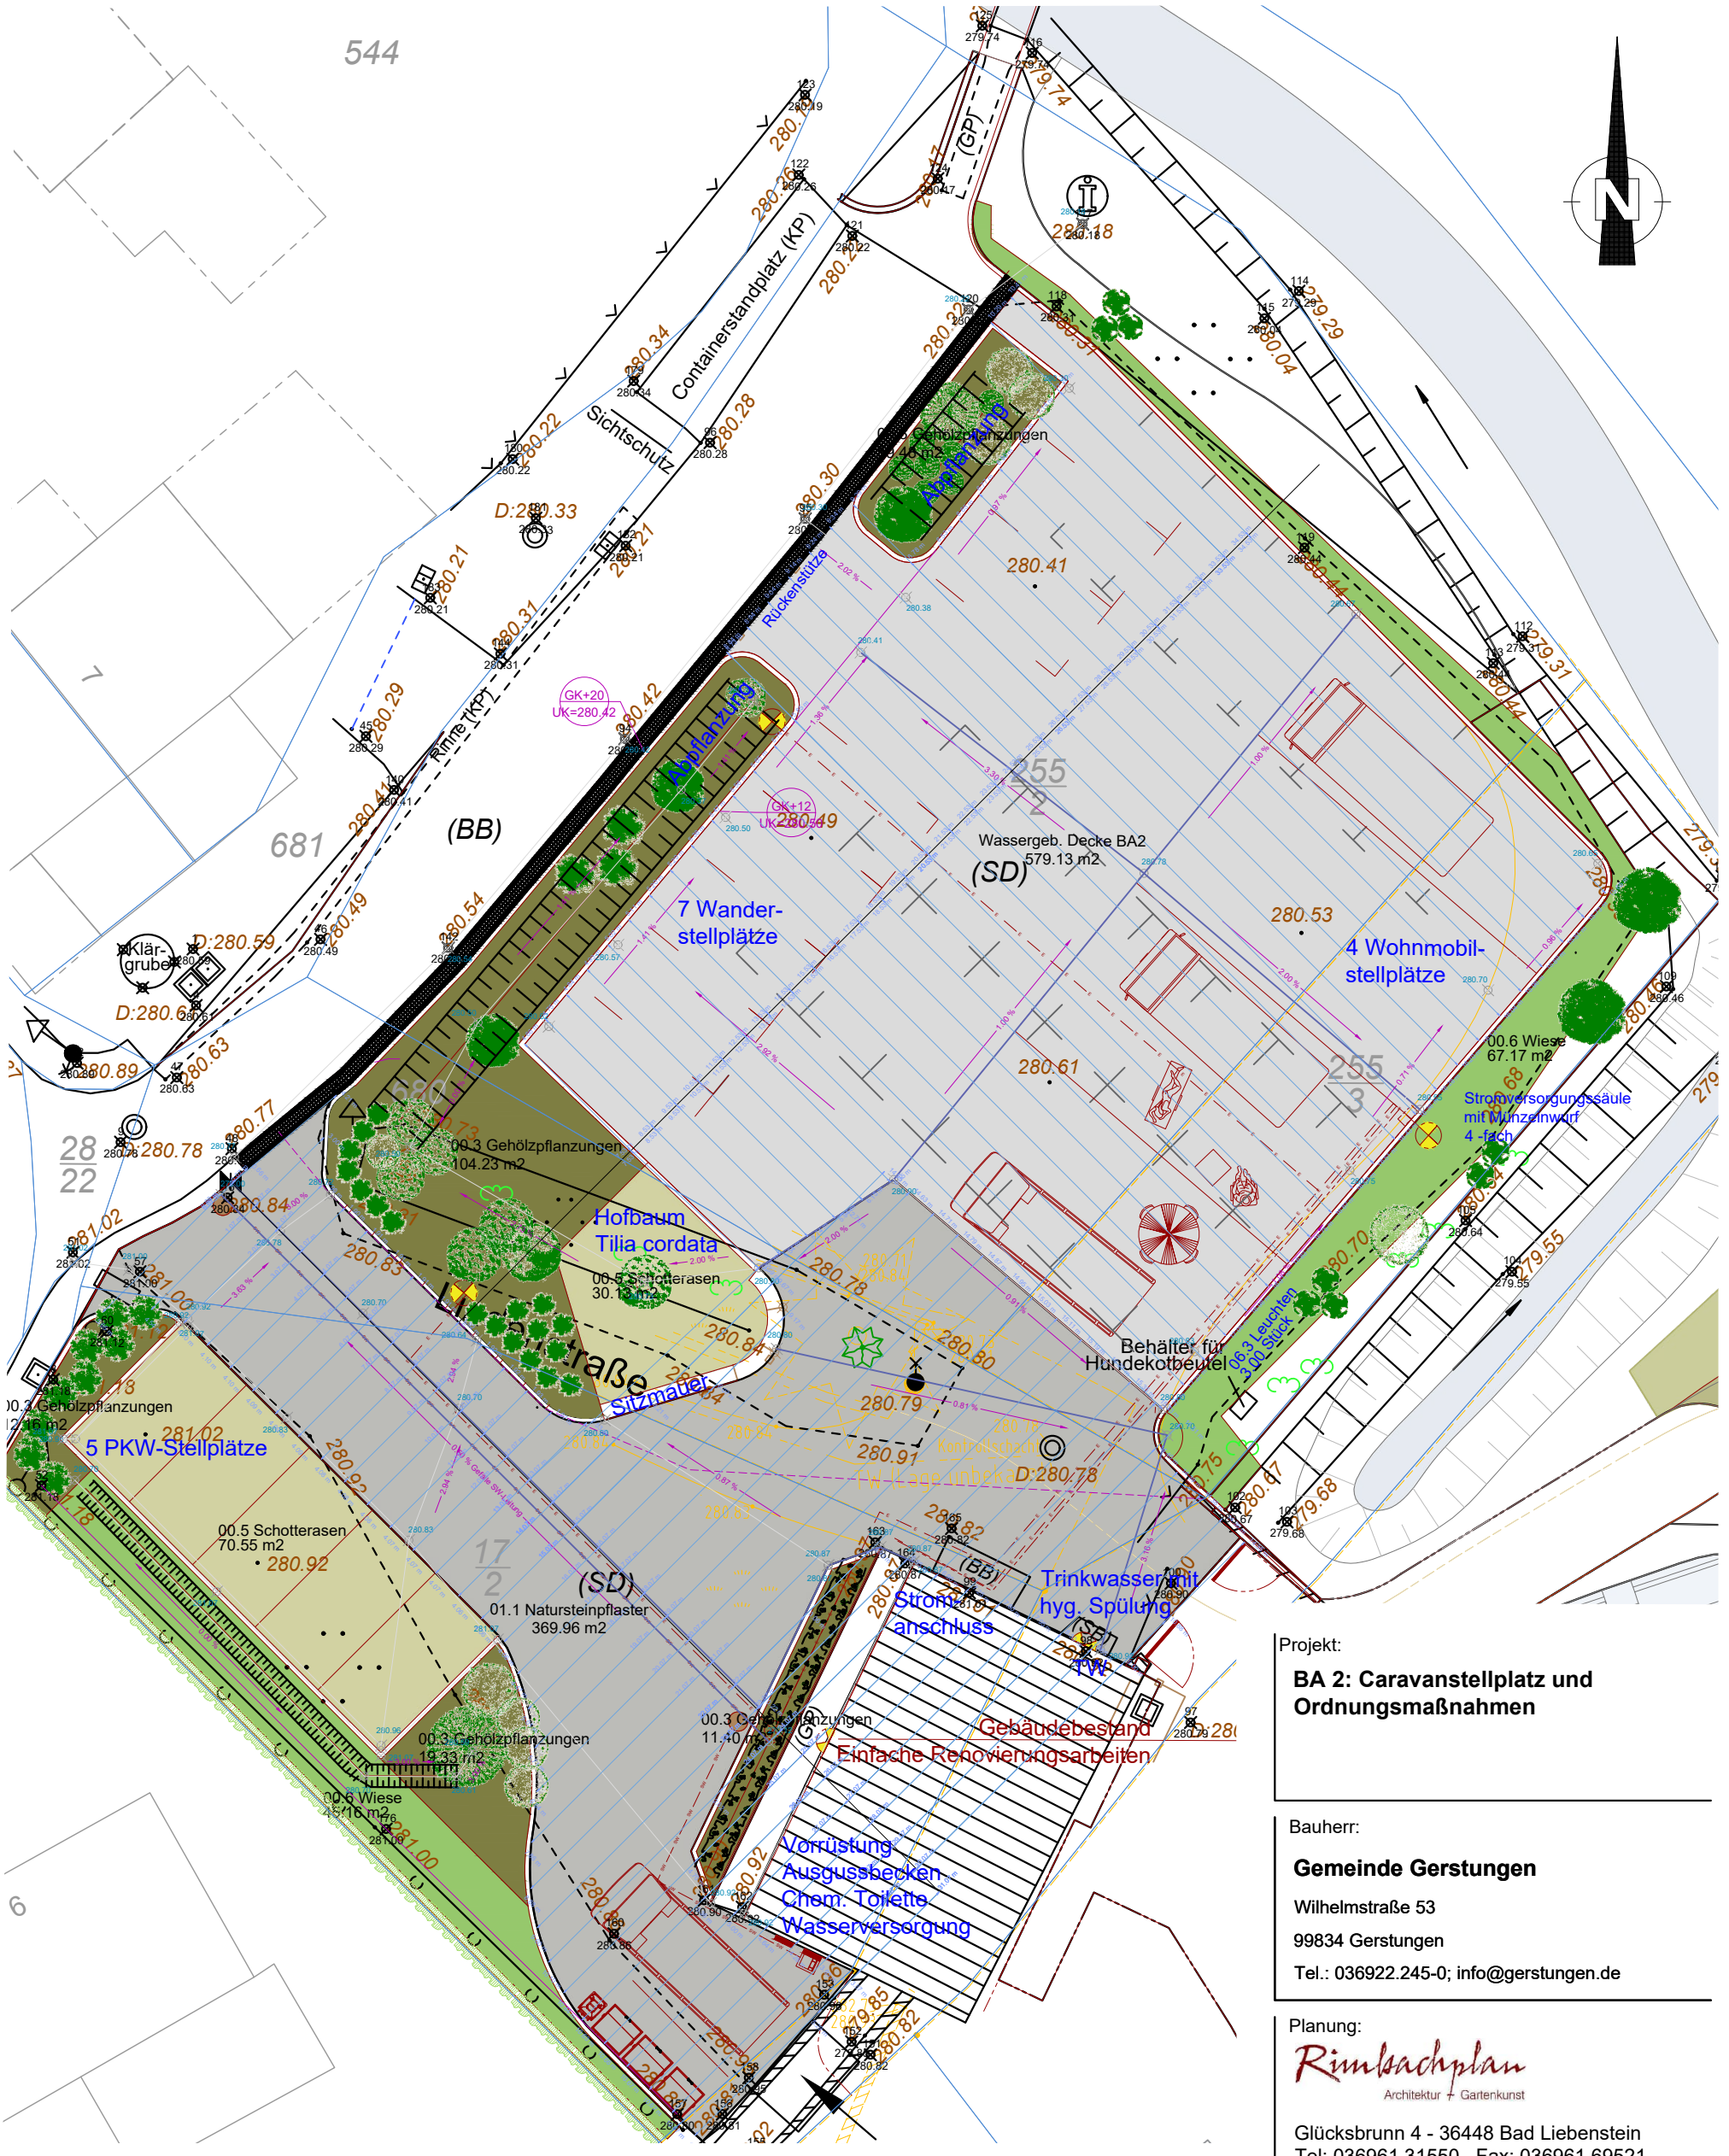
544
681
(BB)
(SD)
(GP)
Containerstandplatz (KP)
Sichtschutz
Rinne (KP)
Kläranlage
Kläranlage
Kläranlage