



# FLÄCHENNUTZUNGSPLAN GEMEINDE GERSTUNGEN

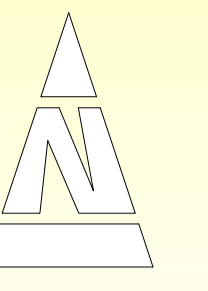

Plan A

Bundesland  
Hessen

Bundesland  
Hessen

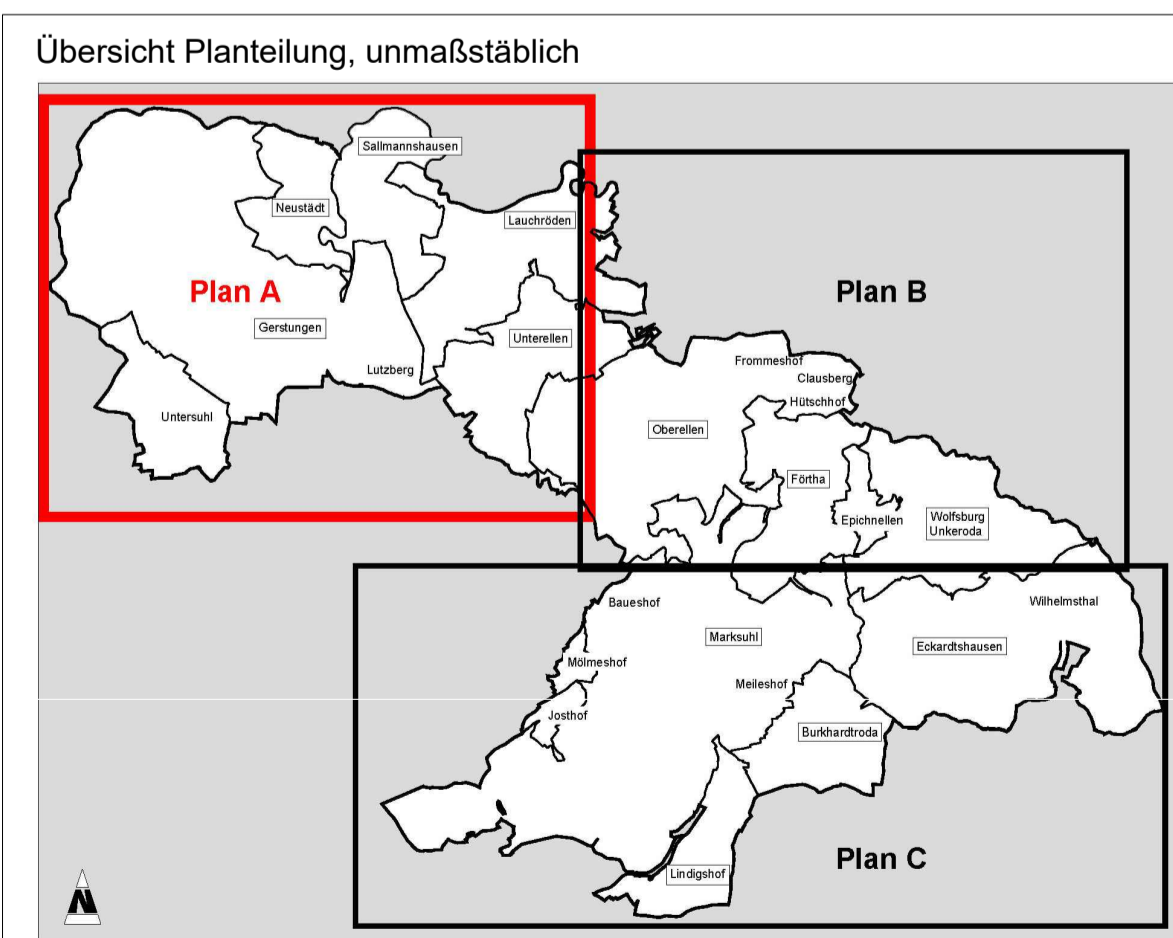

Auftraggeber: Gemeinde Gerstungen

Projekt: **FLÄCHENNUTZUNGSPLAN  
DER GEMEINDE GERSTUNGEN**

OT Gerstungen mit Untersuhl und Lutzberg, OT Lauchröden,  
OT Oberellen mit Clausberg, Frommshof und Hilschhof,  
OT Unterellen, OT Neustädt, OT Sallmannshausen,  
OT Marktuz mit Bauershof, Mölmeshof, Josthof und  
Maleshof, OT Lindighof, OT Burkhardsroth, OT Fina mit  
Epichellen, OT Eckardtshausen mit Wilhelmthal und  
OT Wolfberg-Unterelnde

KGS PLANUNGSBÜRO HELK GmbH  
Kupferstraße 1, 99441 Meiningen  
Tel.: 036453865-0, Fax: 036453865-15

Proj.-Nr.: 4218 bearbeitet: Dipl.-Ing. I. Köhlerberg

Maßstab: 1:10.000 gezeichnet: G. Arnold

Bearbeitungsstand: April 2026  
Planstand: 2. Entwurf

Zielformat: Flächennutzungsplan - Plan A

L:\LISTAD\BAU\Bauabteilung\Flächennutzungsplanung\4218 - FNP Gerstungen\Zeichnung\2. Entwurf\Aktuell\FNP 2. Entwurf.dwg

Kartengrundlage: www.govdata.de/dl/de/by-2.0

Die Veröffentlichung und der Abdruck von Daten aus dem EKIS erfolgt mit Genehmigung des Thüringer Landesamtes für Umwelt, Bergbau und Naturschutz.

Der Flächennutzungsplan für die Gemeinde Gerstungen besteht aus drei Teilplänen. Plan A ist nur in Zusammenhang mit den Plänen B und C gültig.

